
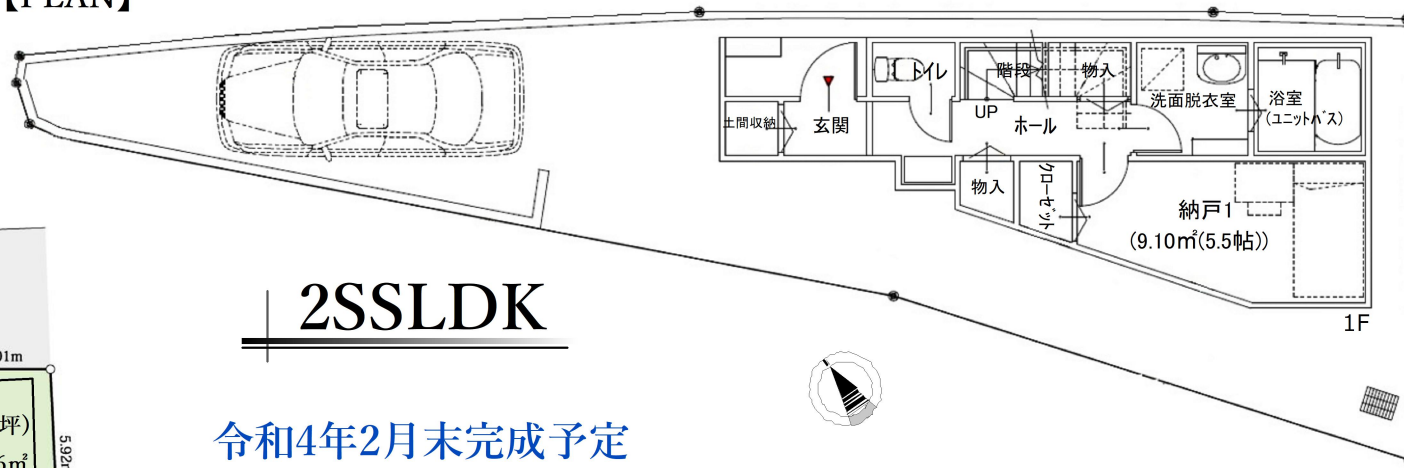




新築 大船

【PLAN】

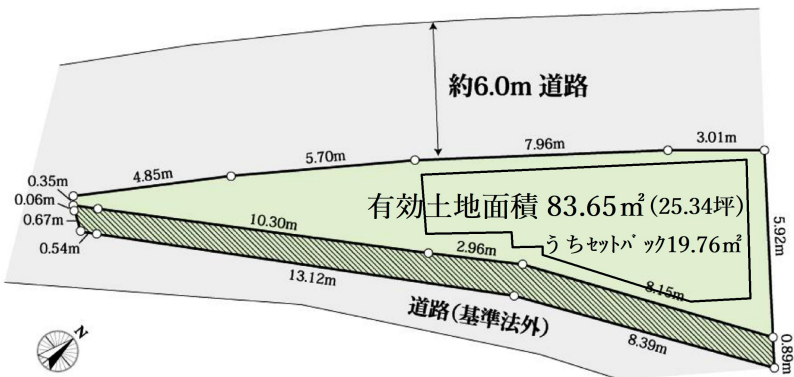

2SSLDK

令和4年2月末完成予定
角地につき日当たり良好!
閑静な住宅街です

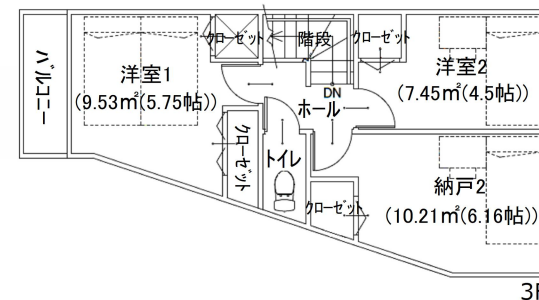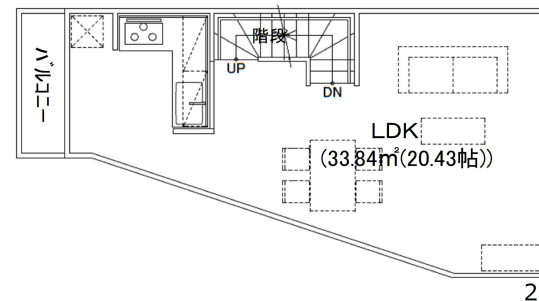

販売価格 **3,980** (税込) 万円

- TVモニター付インターフォン
- フルオートバス
- 温水洗浄便座
- 浴室乾燥機
- ハンドシャワー付洗面台
- 床スラブ厚
- ペアガラス
- シックハウス対応
- 外壁等の断熱材
- ベタ基礎
- システムキッチン
- 浄水器
- ビルトイン食洗機
- 24時間換気

ACCESS

JR各線「大船」駅 徒歩 17分

MAP



ずっと固定金利の安心 【フラット35】S 住宅金融支援機構【金利Bタイプ】フラット35S利用可

JIO 建物 10年保証

高効率TES熱源機 地球にいいこと、始めましょ。環境に優しくそして家計にも負担の少ない給湯器

地盤 20年保証

OUTLINE

■所在地/鎌倉市大船1806-125(住居表示) ■土地面積/83.65m²(25.34坪) ■うちセットバック19.76m² ■建物面積/103.71m² ■構造/木造3階建 ■間取/2SSLDK ■築年月/令和4年2月末予定 ■地目/宅地 ■権利/所有権 ■都市計画/市街化区域 ■用途地域/第一種中高層住居専用地域 ■建蔽率/60% ■容積率/150% ■接道/北西側幅員約6.0m ■現況/建築中 ■引渡/相談 ■設備/都市ガス、公営水道、本下水 ■備考/司法書士、土地家屋調査士売主指定・表示登記代11万円(税込)・フラット35ご利用時適合証明代11万円(税込)・販売図面(間取り等)と現況が異なる場合は現況を優先致します。 ■建築確認番号/第21KAK建確01708号

1階: 27.74 m² 2階: 39.23 m² 3階: 36.74 m²



〒231-0015 神奈川県横浜市中央区尾上町4-54 Kannai ex 7F
営業時間 10:00-19:00 定休日/第一第三火曜日・毎週水曜日

神奈川県知事(1)第29644号

建売・アパート用地

収益物件

買取案件募集!!

Tel. 045-264-4218

Fax. 045-264-4219

担当 奥山: 080-1157-7983

E-Mail. okuyama@soken-planning.jp
http://www.soken-planning.jp

■取引態様: 売主 ■手数料: 3%(税込)

※広告掲載 自社HPのみ可

ポータルサイトへの掲載は一切不可です。