

座 標 求 積 表


地番	1952-19		
測点	Xn	Yn	(Xn+1 - Xn-1)Yn
504	519.333	477.898	-3888.178128
37	512.261	479.043	-7491.274434
34	503.695	489.997	-7300.465303
33	497.362	491.721	-2745.278343
1	498.112	493.126	1021.757072
5	499.434	495.506	5415.385074
500	509.041	490.085	10273.651855
17	520.397	489.325	5036.132900
		倍面積	321.730693
		面積	160.8653465
		地積	160.86 m ²
		坪数	48.66

※ 隣接土地境界未立会い。

凡 例

—○—	市 石
—●—	市 金 属 標
—○—	市 鉄
—○—	コンクリート杭
—○—	プラスチック杭
—○—	プレート
—○—	鉄
—○—	現 況
—○—	作 図 点

図面名称	現 況 求 積 図		
所 在	横浜市磯子区森が丘二丁目1952番19		
作成年月日	令和2年11月14日	縮尺	1/100
作成者	岡田登記測量事務所 土地家屋調査士 岡田 豊 太 横浜市戸塚区上倉田町2093番地8		

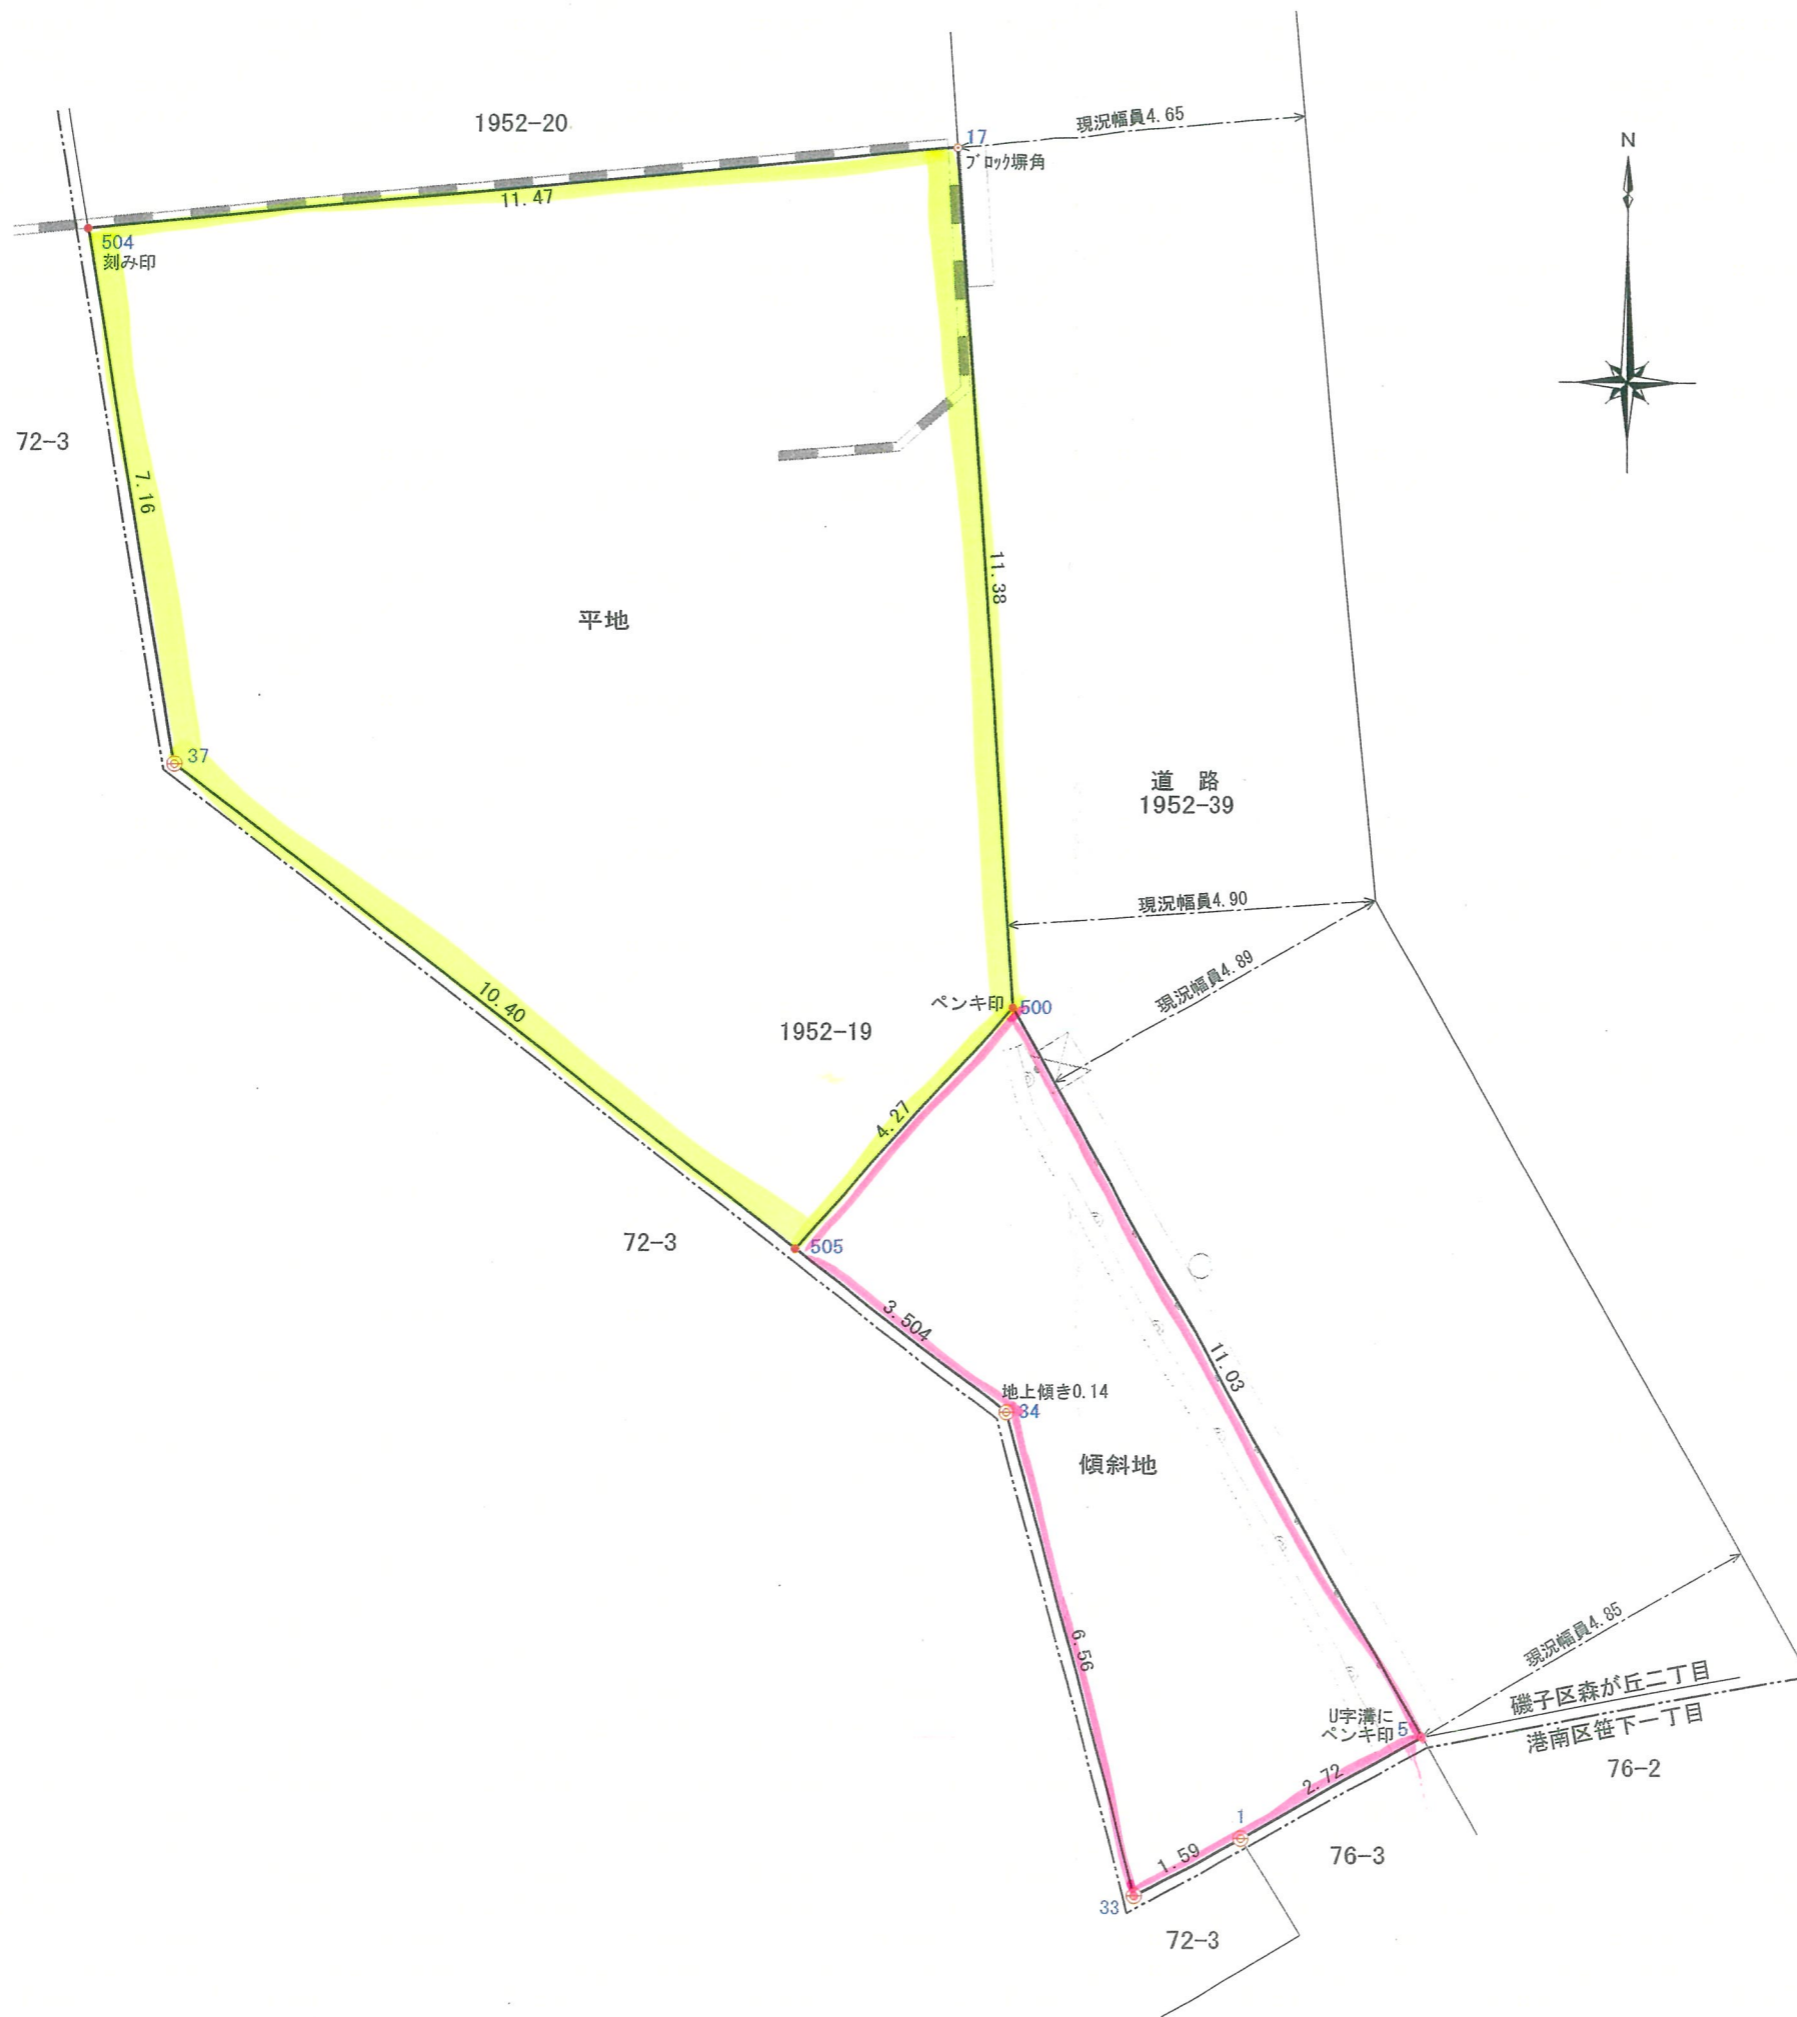

座標求積表

地番	平地	Xn	Yn	(Xn+1 - Xn-1) Yn
測点				
17		520.397	489.325	5036.132900
504		519.333	477.898	-3888.178128
37		512.261	479.043	-6457.020597
505		505.854	487.236	-1568.899920
500		509.041	490.085	7127.306155
	倍面積			249.340410
	面積			124.6702050
	地積			124.67 m ²
	坪数			37.71

地番	傾斜地	Xn	Yn	(Xn+1 - Xn-1) Yn
測点				
500		509.041	490.085	3146.345700
505		505.854	487.236	-2604.763656
34		503.695	489.997	-4161.054524
33		497.362	491.721	-2745.278343
1		498.112	493.126	1021.757072
5		499.434	495.506	5415.385074
	倍面積			72.391323
	面積			36.1956615
	地積			36.19 m ²
	坪数			10.94

合計 160.8658665

※ 隣接土地境界未立会い。

凡例

○	市石
●	市金属標
○	市鉄
⊙	コンクリート杭
⊕	プラスチック杭
⊖	プレート
○	鉄
○	現況
○	作図点

図面名称	現況求積図		
所在	横浜市磯子区森が丘二丁目1952番19		
作成年月日	令和2年11月26日	縮尺	1/100
作成者	岡田登記測量事務所 土地家屋調査士 岡田 豊 大 横浜市戸塚区上倉田町2093番地8		