


簡易測定による磁北

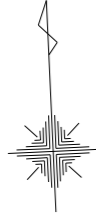


座標求積表

地番	④ A		
測点	Xn	Yn	(Xn+1 - Xn - 1) Yn
K24	126.276	64.213	1437.086940
X3	129.075	77.944	292.134112
K23	130.024	82.599	-2.147574
K22	129.049	84.528	-52.745472
B8	129.400	91.604	-2058.433484
B7	106.578	85.654	-1943.317952
K9	106.712	84.586	35.356948
K25	106.996	81.400	30.118000
K8	107.082	78.529	-0.628232
K7	106.988	73.685	-12.968560
K6	106.906	71.268	-20.881524
K5	106.695	68.427	1325.430990
		倍面積	-970.995808
		面積	485.4979040
		地積	485.49 m <sup>2</sup>

地番	⑤ B		
測点	Xn	Yn	(Xn+1 - Xn - 1) Yn
B5	105.386	93.383	-2078.612197
K15	105.732	91.659	74.518767
K10	106.199	88.660	75.006360
B7	106.578	85.654	1987.258454
B8	129.400	91.604	2100.296512
K21	129.506	93.750	5.812500
K-18	129.462	94.906	-143.782590
B6	127.991	99.277	-2390.193052
		倍面積	-369.695246
		面積	184.8476230
		地積	184.84 m <sup>2</sup>

地番	⑥ C		
測点	Xn	Yn	(Xn+1 - Xn - 1) Yn
K13	103.448	100.793	-2032.793224
K12	104.387	97.565	164.592155
K11	105.135	94.631	94.536369
B5	105.386	93.383	2134.361848
B6	127.991	99.277	2069.031957
K16	126.227	104.518	-359.123848
K17	124.555	106.296	-2421.316584
		倍面積	-350.711327
		面積	175.3556635
		地積	175.35 m <sup>2</sup>

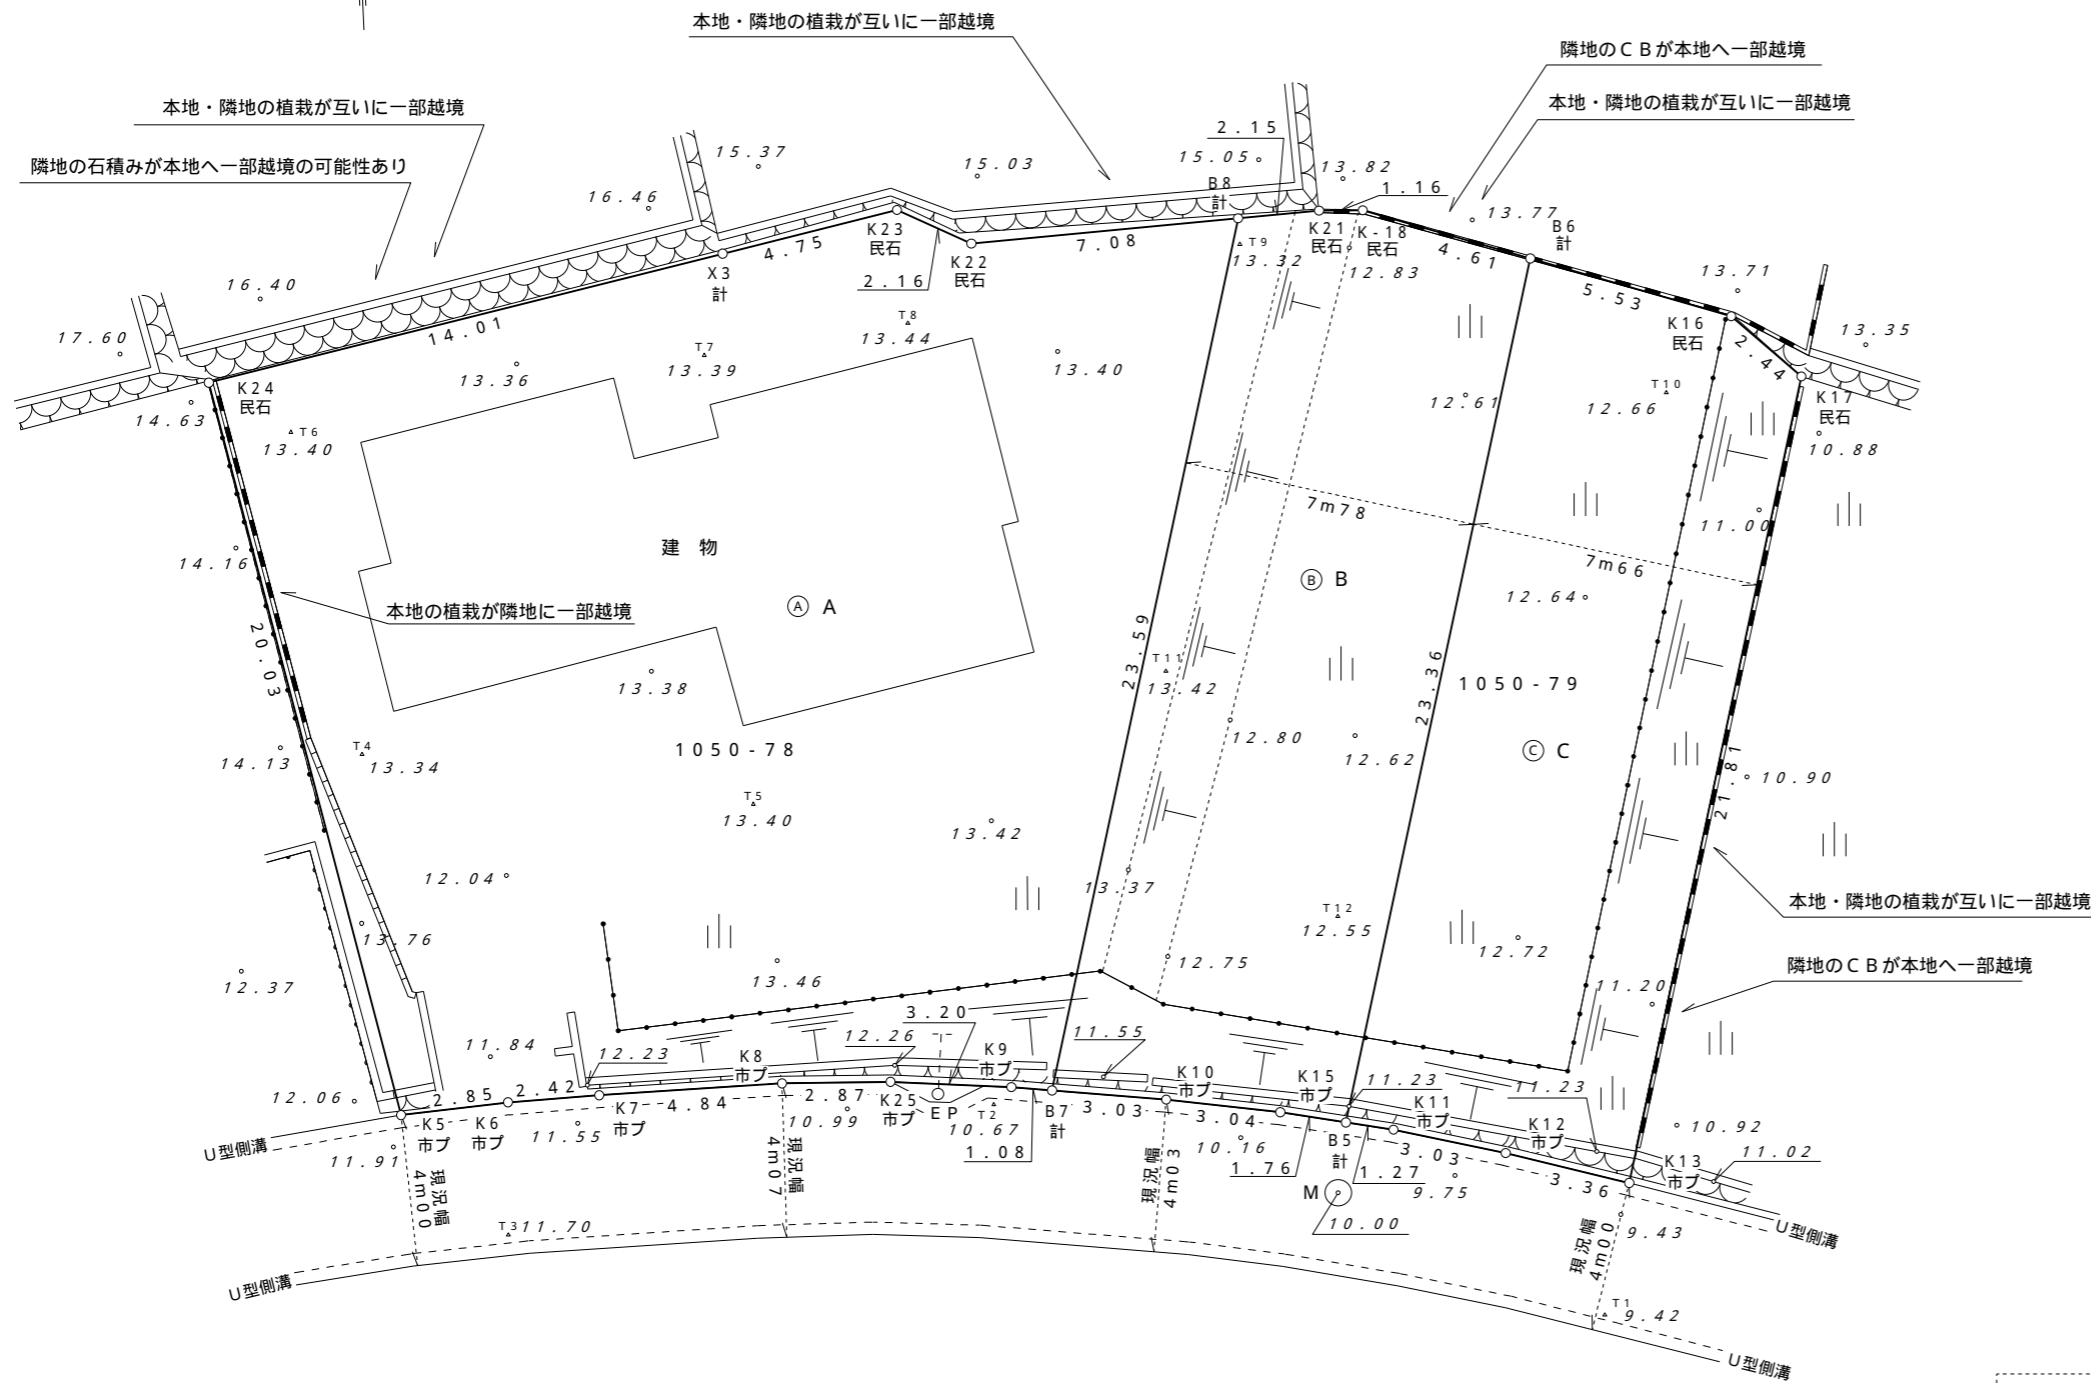

凡例

..... 簡易レベル

確定の区画割りではありません。

- ・道路境界及び民境界未立ち会いゆえ確定面積ではありません。
- ・道路境界及び民境界を立ち会い後、本図記載の辺長及び面積が変化する可能性があります。
- ・境界確定に関しての関係各省庁備付けの図面等資料は未調査です。

図面名	仮区割り図 - 3		所在	鎌倉市梶原三丁目1050番78・1050番79				製図	高橋	横浜市西区楠町18番地6
	縮尺	1/200	作製年月日	令和3年1月19日	整理番号	10-021114-07	観測者	高橋	コスゲ測量設計 土地家屋調査士 小菅 芳輔 Tel 045(595)9970 Fax 045(595)9971	