


座 標 求 積 表

地番	1806-125		
測点	Xn	Yn	(Xn+1 - Xn-1)Yn
MB9	509.369	505.402	-2252.576714
KP8	509.091	505.707	-245.267895
KP7	508.884	506.342	35.950282
KP6	509.162	506.802	4764.445602
KP2	518.285	516.234	7325.360460
KP1	523.352	522.913	4690.529610
A1	527.255	517.332	778.584660
MB138	524.857	515.517	-4587.070266
MB137	518.357	510.921	-5778.005589
MB136	513.548	507.859	-4564.636692
		倍面積	167.313458
		面積	83.6567290
		地積	83.65 m ²

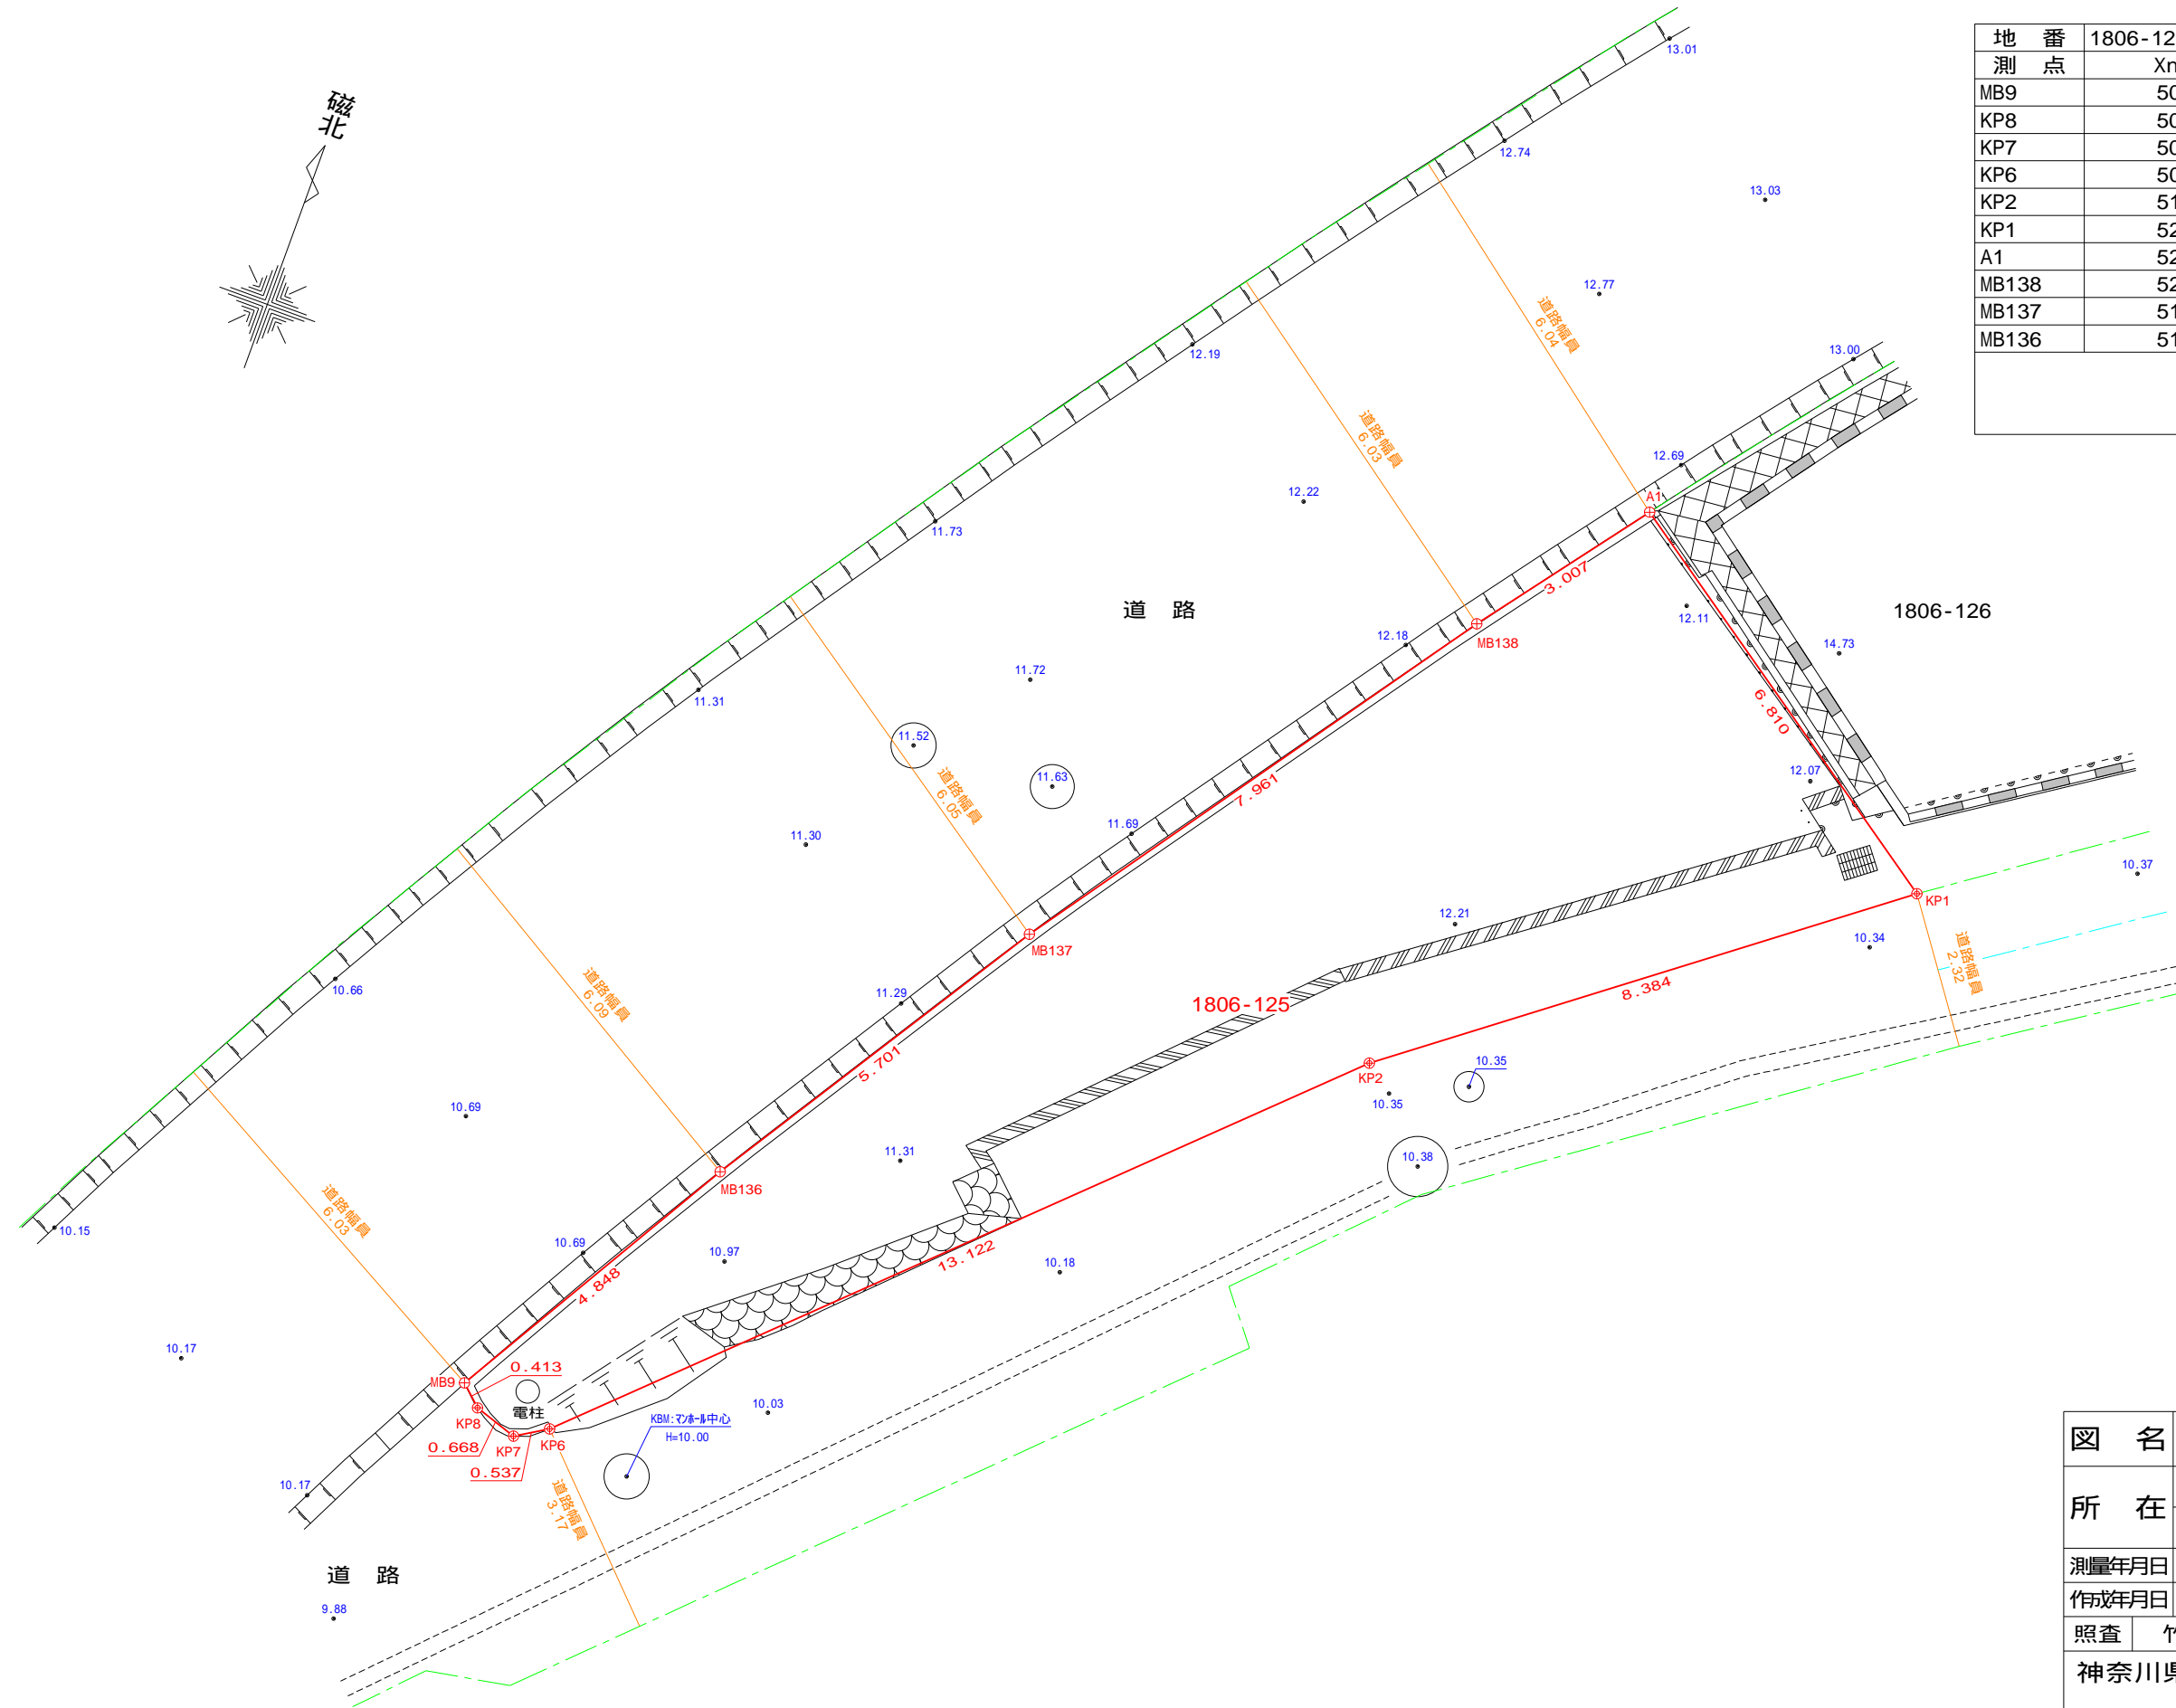

図名	現況測量図		
所在	鎌倉市大船字谷之前 1806番125		
測量年月日	令和3年2月18日	図面番号	10-3065-2
作成年月日	令和3年6月25日	縮尺	1/100
照査	竹下	担当	佐々布
神奈川県横浜市南区吉野町2-5 サウスライン横浜5F-A			
土地家屋調査士 竹下 是 央			
TEL 045-334-7865			

凡 例	
⊕	市金属プレート
⊗	金属釘